

"GEODETA"  
inż. Łukasz Szaniawski  
ul. Rynek 10  
21-300 Radzyń Podlaski  
NIP 826 200 96  
Tel. 513-193-767

## MAPA DO CELÓW PROJEKTOWYCH

Skala 1:500

ID zgłoszenia: GN.I.6640.238.2024

Obręb ewidencyjny : 061508\_2.0010 OSTRÓWKI

Jednostka ewidencyjna: 061508\_2 WOHNŃ

Powiat: radzyński

Województwo: lubelskie

Układ współrzędnych prostokątnych płaskich: 2000 strefa 8

Układ odniesienia wysokościowy: PL-EVRF2007-NH

Mapa aktualna na dzień 27.02.2024r

w rejonie oznaczonym kolorem zielonym.


Wykonanie niniejszej mapy nie było poprzedzone  
ustaleniami dotyczącymi ewentualnych służebności  
gruntowych obciążające grunty położone  
w granicach projektowanej inwestycji budowlanej;

Nie wyklucza się istnienia urządzeń podziemnych,  
które nie były zgłoszone do inwentaryzacji

Mapę opracował dnia 28.02.2024r inż. Łukasz Szaniawski



ORIENTACJA

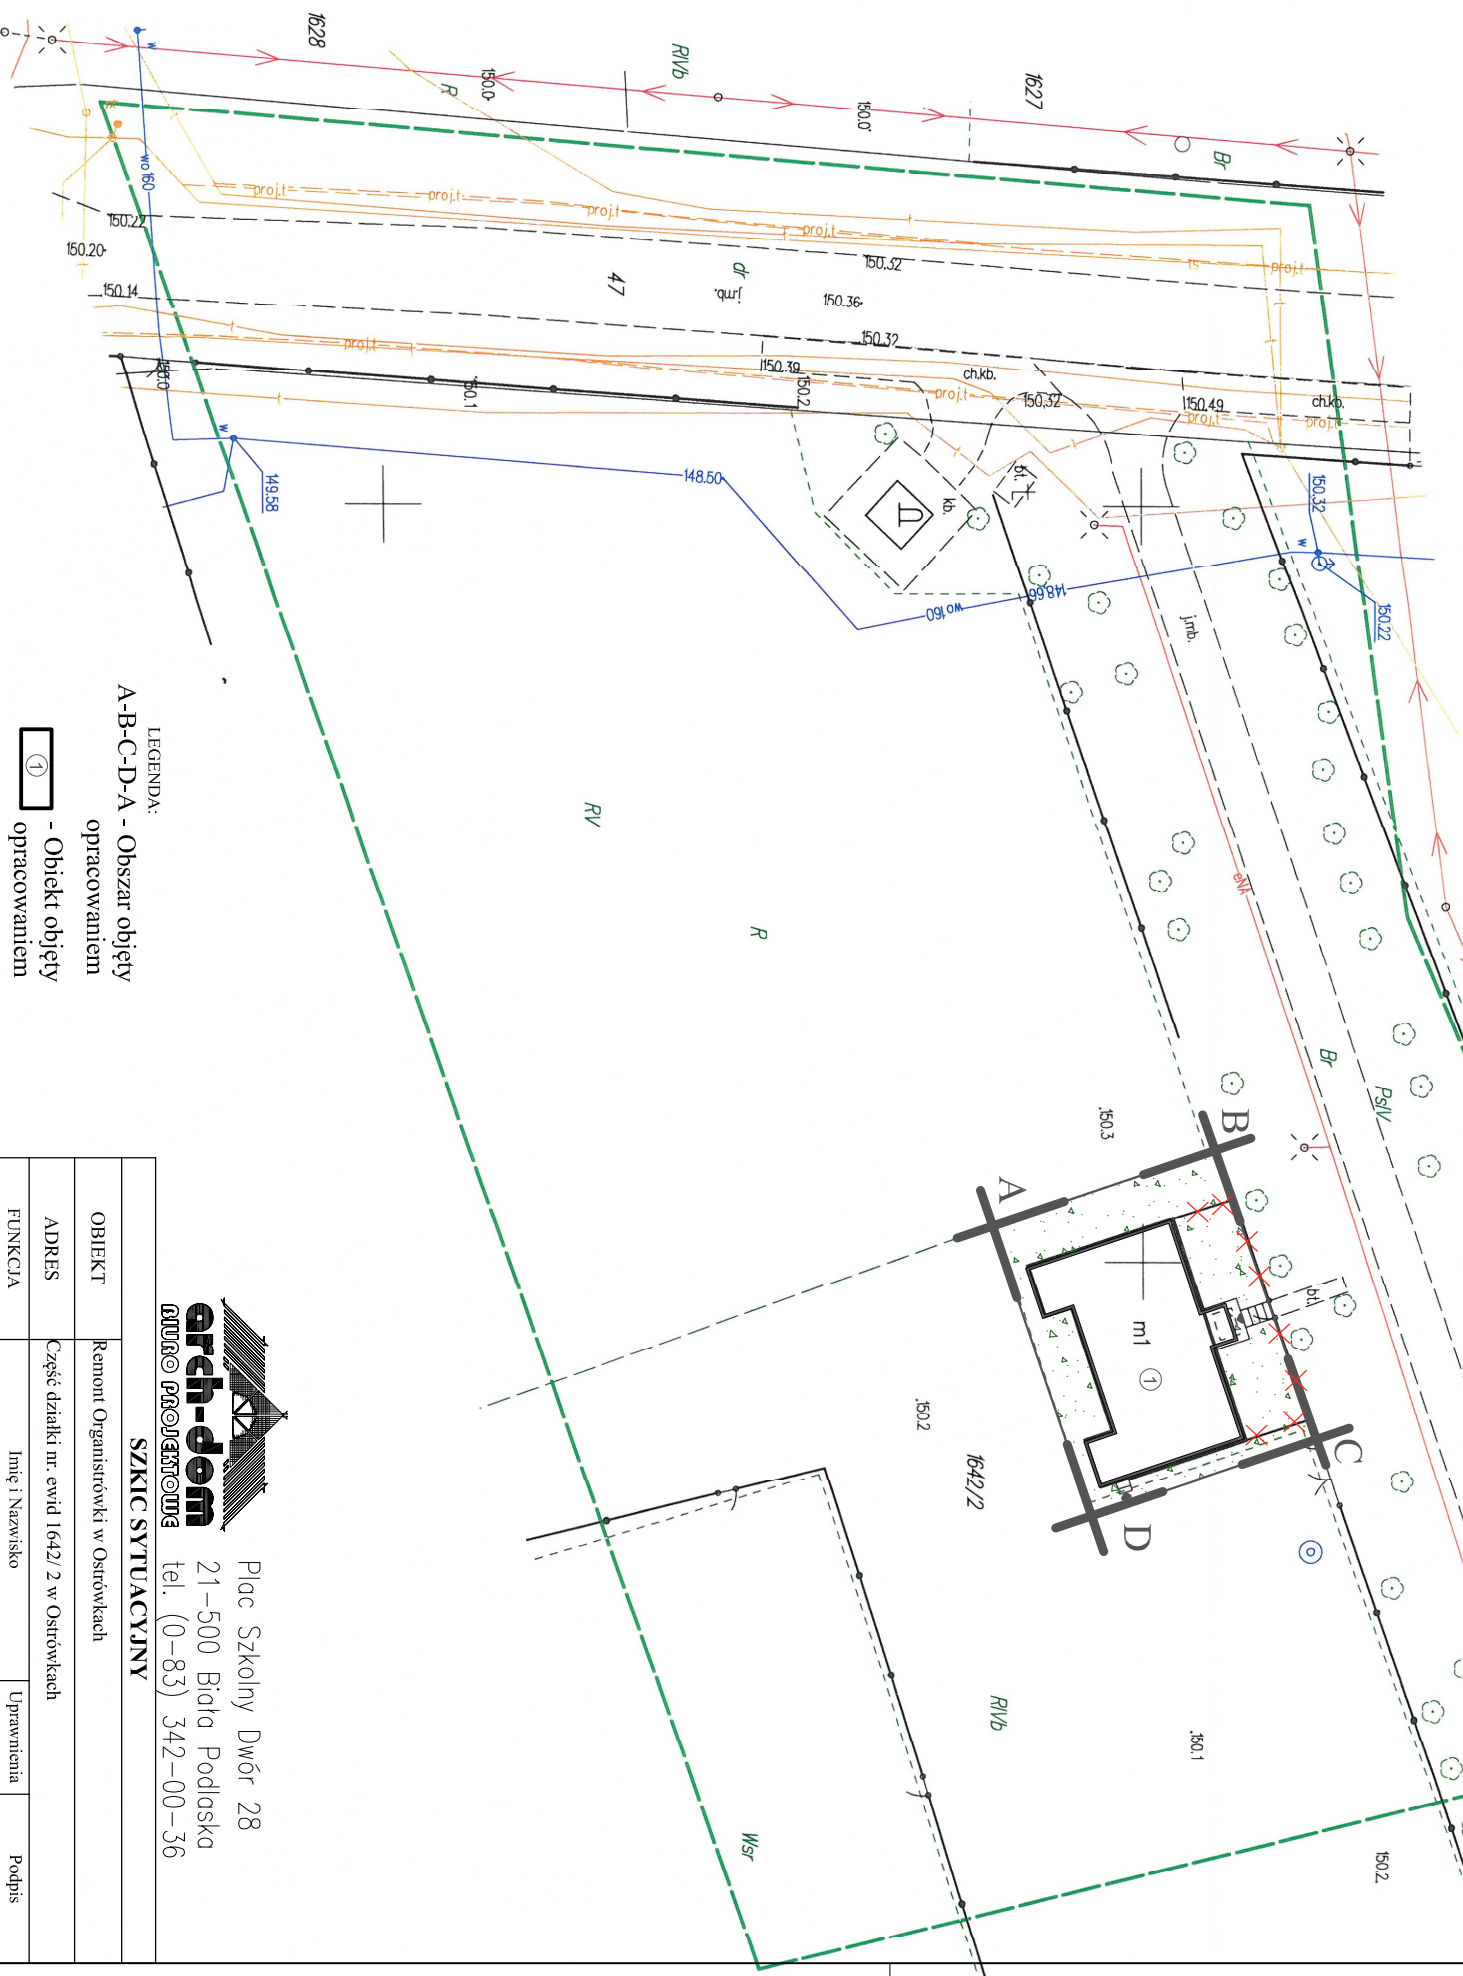


**GEODETA**  
SZKIC SYTUACYJNY  
SKALA 1:500  
INWESTOR: Parafia Św.  
Stanisława Biskupa i  
Męczennika w Ostrowskach,  
Ostrówki 165, 21-310 Wóhnyń

Poświadczam, że niniejszy dokument został opracowany w wyniku prac  
geodezyjnych i kartograficznych, których rezultaty zawiera operat techniczny  
pozytywnie zweryfikowany. Jednocześnie informujemy, że jestem świadomy  
odpowiedzialności karnej za złożenie fałszywego oświadczenia.

ID zgłoszenia	GN.I.6640.238.2024
Organ służby geodezyjnej, który otrzymał zgłoszenie	Starosta Radzyński
Wykonawca prac geodezyjnych	inż. Łukasz Szaniawski
Nr oraz data sporządzenia dokumentu zawierającego wynik pozytywną weryfikacji	GN.I.6640.238.2024_1 z dnia: 01.03.2024
Imię i nazwisko oraz nr uprawnień zawodowych kierownika prac	Antoni Chmielewski Nr upr. 1624

**GEODETA**  
inż. Antoni Chmielewski  
upr. zaw. G.00.G.01.K. Nr 1624

inż. Łukasz Szaniawski

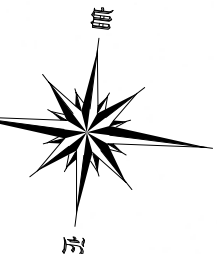

Stwierdzam zgodność kopii mapy do celów projektowych z  
oryginałną mapą do celów projektowych w skali 1:500  
opracowaną przez geodetę

- LEGENDA:
- A-B-C-D-A - Obszar objęty  
opracowaniem
  - ① - Obiekt objęty  
opracowaniem
  - ✗ - Elementy do rozbioru  
(usunięcie ceglanego  
ogrodzenia przed elewacją  
frontową budynku)

SZKIC SYTUACYJNY				
OBIEKT	Remont Organistrówki w Ostrowskach			
ADRES	Część działki nr. ewid 1642/2 w Ostrowskach			
FUNKCJA	Imię i Nazwisko	Uprawnienia	Podpis	
PROJEKTANT	inż. bud. iąd. Ryszard Suchora	124/BP/82 504/BP/90		
SPRAWDZAJĄCY	mgr inż. arch. Henryk Dołęgowski	259/BP/85 spec. architektura		
Branda:	Data:	Skala:	Nr rys:	Str.
Architektura	III.2024	1:500	1	SZ

**arch-dom**  
murowe projekty  
Plac Szkolny Dwór 28  
21-500 Biała Podlaska  
tel. (0-83) 342-00-36