

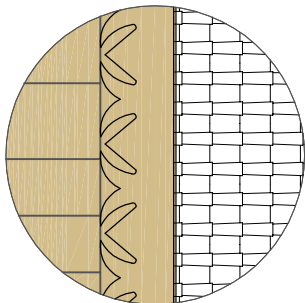
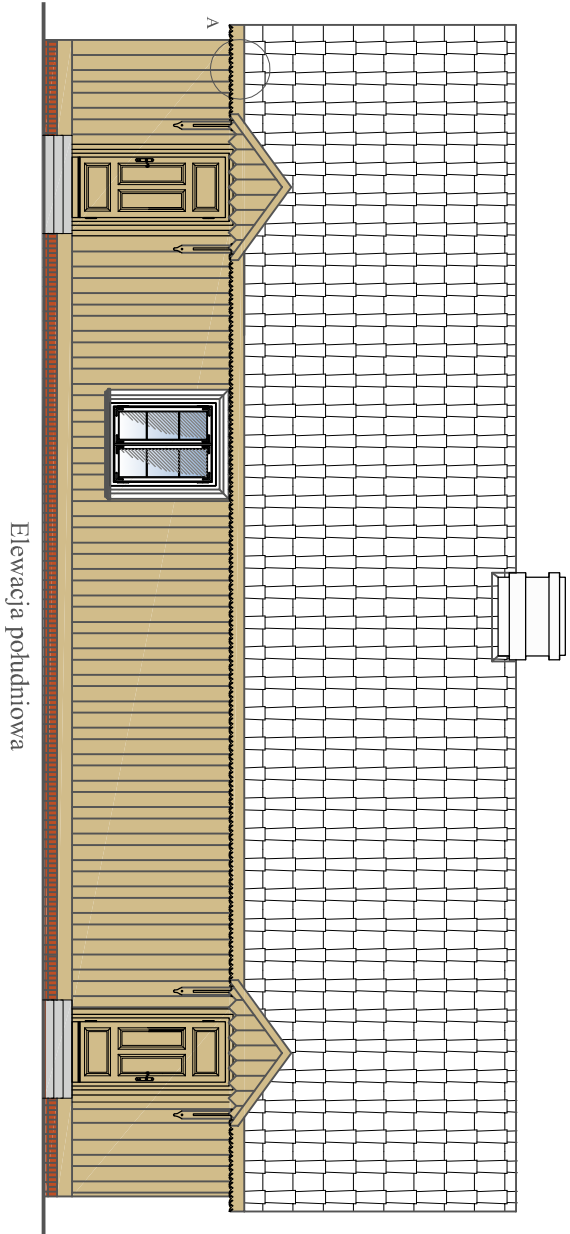
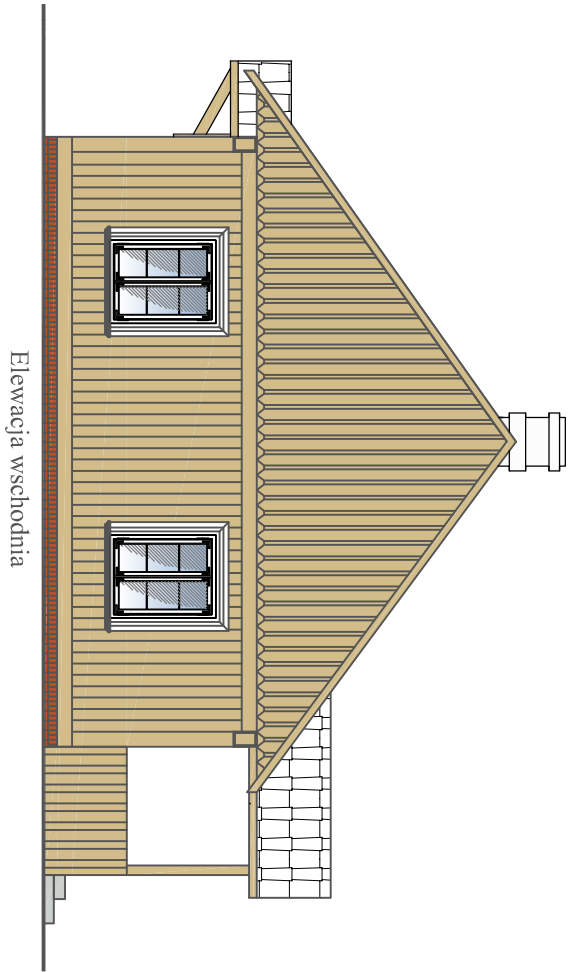


ELEWACJE  
SKALA 1:100

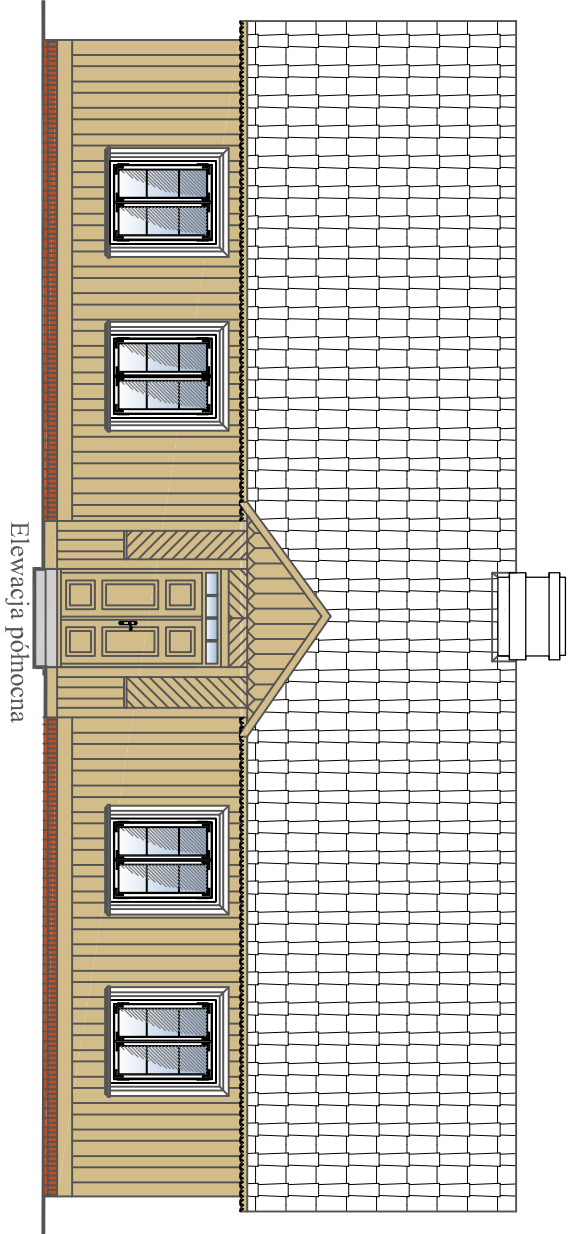

Skala 1:10

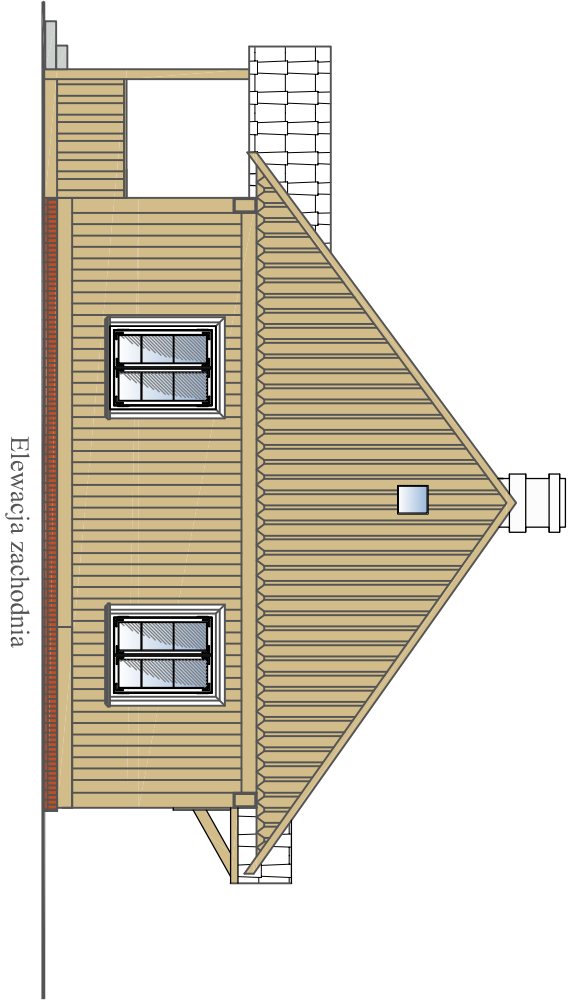

KOLORYSTYKA ELEWACJI:

1. Pokrycie dachu – gont drewniany – w kolorze naturalnym,
2. Koniny – tynk wapienny w kolorze dwa razy ciemniejszym od koloru starej bieli,
3. Ściany – po oczyszczeniu malowanie w kolorze drewna sosnowego,
4. Ściany – obramienia okien w kolorze – białym,
5. Stolarka okienna – w kolorze białym,
6. Stolarka drzwiowa – po oczyszczeniu malowanie w kolorze drewna sosnowego.

UWAGA:

Przed przystąpieniem do wykonania robót szczegółową kolorystykę uzgodnić z WKZ na etapie realizacji prac.



Plac Szkolny Dwór 28  
21-500 Biała Podlaska  
tel. (0-83) 342-00-36

ELEWACJE				
OBIEKT	Remont Organizistrówki w Ostrowkach			
ADRES	Część działki nr. ewid 1642/ 2 w Ostrowkach			
FUNKCJA	Inne i Nazwisko	Uprawnienia		Podpis
PROJEKTANT	inż. bud. ład. Ryszard Suchora	124/BP/82 504/BP/90		
SPRAWDZAJĄCY	mgr inż. arch. Henryk Dołęgowski	259/BP/85		
		Spec. architektura		
Branża:	Data:	Skala:	Nr rys:	Str.
Architektura	III.2024	1:100	5 AB	