

EGZEMPLARZ NR 1

BUDOWLANE USŁUGI PROJEKTOWE
mgr inż. Genowefa Wanda Szymańska-Jóźwik
21-560 Międzyrzec Podlaski
ul. Warszawska 18, tel. 512 348 153
NIP 538-100-30-37 REGON 030935888

PROGRAM ROBÓT BUDOWLANYCH

polegających na
**MAŁOWANIU ZEWNĘTRZNYM ODESKOWANIA (SZALUNKU)
ŚCIAN BUDYNKU KOŚCIOŁA PARAFIALNEGO
p.w. św. STANISŁAWA BM oraz BUDYNKU DZWONNICY
w miejscowości OSTRÓWKI**

inwestor: **PARAFIA RZYMSKOKATOLICKA W OSTRÓWKACH
ks. Proboszcz STANISŁAW TYMOSZUK**

adres: **21-310 Wohyń, OSTRÓWKI 165**

lokalizacja: **OSTRÓWKI gmina WOHYŃ
działka nr ewid. 1642/2
powiat radzyński, województwo lubelskie**

Autor opracowania:
mgr inż. Wanda Szymańska - Jóźwik
upr. nr 2668/Lb/94
w zakresie architektury

Wanda Szymańska

Starostwo Powiatowe w Radzynie Podlaskiej
Załącznik do pozwolenia na budowę
Nr 422 / 2021 z dnia 25-11-2021

16.542.216.1.2021
05/10/2021
Z up. Lubelskiego Wojewódzkiego
Konserwatora Zabytków
mgr inż. arch. *Stanisław Tymoszek*
Kierownik Delegatury w Białej, Lubelskiej

Międzyrzec Podlaski, 4 sierpnia 2021 rok

2. SPIS TREŚCI

Lp.	Wyszczególnienie	strona nr
1.	Strona tytułowa	1
2.	Spis treści	2
2a.	Dokument potwierdzający posiadanie tytułu prawnego	2a
3.	Opis stanu zachowania zabytku	3 – 4
4.	Przewidywane rozwiązania budowlane	5
5.	Warunki ochrony przeciwpożarowej	5
6.	Informacja dotycząca bezpieczeństwa i ochrony zdrowia podczas prac budowlanych	6 – 8
7.	Usytuowanie obiektów skala 1:500 rys nr 1	9
8.	Przykładowy widok szalunku bud. kościoła rys nr 2	10
9.	Przykładowy widok szalunku dzwonnicy rys nr 3	11

STAROSTWO POWIATOWE
w Radzynie Podlaskim
Plac I. Potockiego 1
21-300 Radzyni Podlaski

Dz. Odp. 2997 / 03

Radzyna dnia 26. XI. 2003.

ODPIS

z księgi wieczystej Kw nr 18205 prowadzonej przez

Sąd Rejonowy Wydział Ksiąg Wieczystych. Stan księgi na dzień 26. XI. 2003.

Dział - I - położenie -

- obszar i dz.

- sposób korzystania -

Wólka Łozicka, gm. Drelów
Ostrowki, gm. Wólka
działki nr. nr: 425/2, 517/2, 2250,
1642/2, 1643 obszar 12.71 ha
miętność wolna

Dział - II - właściciel -

- podstawa nabycia -

Parafia Rzymsko-Katolicka
w Ostrowkach - na podst.
umowy sprzedaży z dn. 2. VIII. 1984,
umowy sprzedaży z dn. 21. VII. 1987.
i decyzji z dn. 28. 04. 1994 r.

Dział - III - ciężar i ograniczenia -


Wpisów nie zawiera

Dział - IV - hipoteki -

Wpisów nie zawiera

Wzmianka o wniosku dot.

Powinno być wydane
Parafia Rzymsko-Katolicka w Ostrowkach
za pośrednictwem
Z up. PREZESA SĄDU

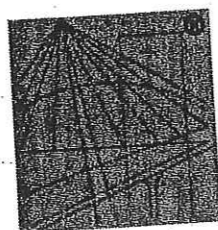

POLSKA
IZBA
INŻYNIERÓW
BUDOWNICTWA

Zaświadczenie
o numerze weryfikacyjnym:
LUB-SPI-RGY-XIR *

Pani Genowefa Szymańska-Jóźwik o numerze ewidencyjnym LUB/BO/3477/02
adres zamieszkania Ostrówki 176, 21-310 Wohyń
jest członkiem Lubelskiej Okręgowej Izby Inżynierów Budownictwa i posiada wymagane
ubezpieczenie od odpowiedzialności cywilnej.
Niniejsze zaświadczenie jest ważne od 2021-01-01 do 2021-12-31.

Zaświadczenie zostało wygenerowane elektronicznie i opatrzone bezpiecznym podpisem elektronicznym
weryfikowanym przy pomocy ważnego kwalifikowanego certyfikatu w dniu 2020-12-18 roku przez:

Joanna Gieroba, Przewodniczący Rady Lubelskiej Okręgowej Izby Inżynierów Budownictwa.

(Zgodnie art. 5 ust 2 ustawy z dnia 18 września 2001 r. o podpisie elektronicznym (Dz. U. 2001 Nr 130 poz. 1450) dane w postaci
elektronicznej opatrzone bezpiecznym podpisem elektronicznym weryfikowanym przy pomocy ważnego kwalifikowanego certyfikatu są
równoważne pod względem skutków prawnych dokumentom opatrzonym podpisami własnoręcznymi.)

Stowarzyszenie Inżynierów i Techników Budownictwa
w Radymnie
Plac 1. Potockiego 1
21-300 Radymno, Polska

* Weryfikację poprawności danych w niniejszym zaświadczeniu można sprawdzić za pomocą numeru weryfikacyjnego zaświadczenia na
stronie Polskiej Izby Inżynierów Budownictwa www.piib.org.pl lub kontaktując się z biurem właściwej Okręgowej Izby Inżynierów
Budownictwa.

Lublin dnia 24-12-1994r

Nr 2668/Lb/94

DECYZJA

O STWIERDZENIU PRZYGOTOWANIA ZAWODOWEGO

do pełnienia samodzielnych funkcji technicznych w budownictwie

Na podstawie § 2 ust. 2 pkt 1, § 13 ust. 1 pkt. 1 rozporządzenia Ministra Gospodarki, Terenowej i Ochrony Środowiska z dnia 20 lutego 1975r w sprawie samodzielnych funkcji technicznych w budownictwie /Dz. U. Nr 8 poz. 46/ - stwierdza się, że:

Pani Genowefa, Wanda **Szymańska-Józwik**

magister inżynier budownictwa lądowego

urodzony dnia 30 kwietnia 1945r w Komarówce

posiada przygotowanie zawodowe upoważniające do wykonywania samodzielnych funkcji:

PROJEKTANTA

w specjalności: architektonicznej

Pani Genowefa, Wanda **Szymańska-Józwik**
upoważniona do:

- 1/ sporządzania w budownictwie jednorodzinnym, zagrodowym oraz innych budynków o kubaturze do 1000 m³ projektów w zakresie rozwiązań architektonicznych obiektów budowlanych, z wyłączeniem konstrukcji fundamentów głębokich i trudniejszych konstrukcji statyczne niewyznaczalnych.



mgr inż. arch. **Olgierd Olszowski**
Dyrektor Wydziału
Gospodarki Przestrzennej

3.0. OPIS STANU ZACHOWANIA ZABYTKU

DANE OGÓLNE

Zespół budynków zespołu Kościoła rzymsko-katolickiego p.w. św. Stanisława Biskupa i Męczennika w Ostrówkach objęty jest ścisłą ochroną konserwatorską.

Głównym budynkiem Zespołu jest budynek kościoła.

Oprócz budynku kościoła zespół tworzą: dzwonnica, budynek plebanii, budynek parafialny i cmentarz przykościelny.

Zgodnie z miejscowym planem zagospodarowania gminy Wołyń działka jest położona na terenie oznaczonym symbolem UP – usług publicznych.

3.1. BUDYNEK KOŚCIOŁA

Budynek kościoła jest wolnostojący, parterowy, niepodpiwniczony.

Budynek jest wykonany w konstrukcji drewnianej w stylu barokowym.

Zakończenie budowy rok 1737.

Zespół budynków kościoła jest wpisany do rejestru zabytków pod numerem A-37/112.

W rzucie poziomym budynek jest prostokątem z przybudówkami od północy.

Wymiary zewnętrzne (skrajne) budynku 18,75x12,62m.

Wysokość w kalenicy 12,95m, do okapu 7,55m n.p.t.

Ściany budynku drewniane (drewno sosnowe) o konstrukcji zrębowej.

Ściany zrębu ustawione na dębowej podwalinie wymienionej w 1979r.

Wymieniono pokrycie dachu na blachę miedzianą.

02.10.2006 Ściany budynku drewniane, wielopolowe, jednokrzydłowe wymienione w 2000r.

W latach 2005-2006 przeprowadzono kapitalny remont konstrukcji ścian i dachu budynku.

W lipcu 2006r. wymieniono pionowe deski szalunkowe oraz z oblistwowaniem styków tych desek.

Zgodnie ze stanem istniejącym deski szalunkowe zostały przybite bezpośrednio do bali zrębu.

Deski szalunkowe i listwy zabezpieczono Drewnochronem czterokrotnie (Informacja zgodna z istniejącym Dziennikiem budowy).

Istniejące zabezpieczenia drewna mają 15lat.

Na podstawie w/w dokumentów oraz przeglądu budynku i szalunków stwierdza się, że należy wykonać następujące prace:

- czyszczenie powierzchni szalunków, okien i drzwi
- usunięcie resztek istniejących zabezpieczeń i farb
- malowanie powierzchni szalunków ścian, ościeży okien i drzwi

4.0. PRZEWIDZIANE ROZWIĄZANIA BUDOWLANE

- Zabezpieczyć teren od osób niepowołanych
- zabezpieczyć wyposażenie kościoła rynny, rury spust. przed zabrudzeniem
- ustawić rusztowania lub wysięgnik
- oczyścić powierzchnie szalunków z kurzu i brudu ręcznie lub mechanicznie
- usunąć pozostałe farby poprzez szlifowanie
- impregnacja oczyszczonych powierzchni preparatem dezynfekcyjnym i przeciwoogniowym ręcznie lub aparatem
- farbę nawierzchniową nakładać ręcznie lub mechanicznie
- kolor farby nawierzchniowej dobrać zgodnie z kolorem istniejącym
- ościeża, obramowania okien i drzwi oczyścić, pomalować jak szalunki

5.0. WARUNKI OCHRONY PRZECIWOŻAROWEJ OBIEKTU

powierzchnia zabudowy 212 m^2

wysokość kalenicy 12,36 m

jedna kondygnacja nadziemna

Gęstość obciążenia ogniowego $Q < 500 \text{ MJ/m}^2$

Kategoria zagrożenia ludzi ZL I

Nie ma zagrożenia wybuchem

Budynek stanowi jedną strefę pożarową $212,0 \text{ m}^2 < 10000 \text{ m}^2$

Klasa odporności pożarowej B

Klasa odporności ogniowej elementów budynku

główna konstrukcja nośna R30

konstrukcje dachu R15

pokrycie dachu RE 30

Zastosowano przeciwpożarowe wyłączniki prądu

Gaśnice typ A w ilości 3 szt umieszczono wewnątrz budynku

Środek gaśniczy w ilości $2 \text{ kg} / 100 \text{ m}^2$

Droga pożarowa wokół budynku

Hydrant 25 usytuowany przy wejściu

Hydrant zewnętrzny H80 w odległości ok 10 m od budynku

STAROSTWO POWIATOWE
w Radzynie Podlaskim
Plac I. Potockiego 1
21-300 Radzyń Podlaski

6. INFORMACJA DOTYCZĄCA BEZPIECZEŃSTWA I OCHRONY ZDROWIA podczas prac remontowych

6.1. STRONA TYTUŁOWA

nazwa inwestycji:

MALOWANIE ZEWNĘTRZNYCH DESKOWAŃ (SZALUNKÓW)
BUDYNKU KOŚCIOŁA PARAFIALNEGO p.w. św. STANISŁAWA BM

adres: OSTRÓWKI 165, 21-310 WOHYŃ

inwestor: PARAFIA RZYMSKOKATOLICKA w OSTRÓWKACH
ks. STANISŁAW TYMOSZUK

projektant: mgr inż. GENOWEFA WANDA
SZYMAŃSKA-JÓŻWIK

adres: ul. Warszawska 18
21-560 MIĘDZYRZEC PODLASKI

STAROSTWO POWIATOWE
w Radzynie Podlaskim
Plac I. Potockiego 1
21-300 Radzyń Podlaski

6.2. CZĘŚĆ OPISOWA

1. Zakres robót dla całego zamierzenia budowlanego pt Malowanie szalunku Kościoła parafialnego w Ostrówkach obejmuje w kolejności technologicznej :

- prace zabezpieczające istniejące wyposażenie kościoła
- ustawienie rusztowań lub wsięgnika
- oczyszczenie, naprawę powierzchni malowanych ścian
- naprawę, oczyszczenie powierzchni drewnianych szalunków
- malowanie powierzchni ścian
- oczyszczenie i malowanie stolarki okiennej i drzwiowej

2. Wykaz istniejących obiektów budowlanych

- drewniana dzwonnica
- murowany budynek plebanii

3. Wskazanie elementów zagospodarowania działki lub terenu, które mogą stwarzać zagrożenie bezpieczeństwa i zdrowia ludzi

Na działce nie występują elementy mogące stwarzać zagrożenie bezpieczeństwa i zdrowia ludzi.

4. Do robót stwarzających zagrożenie bezpieczeństwa i zdrowia ludzi należą:

- prace malarskie ^{na zewnątrz} ~~wewnątrz~~ obiektu
- zagrożenie wynikające z prac na wysokości

Należy opracować „plan bioz” w oparciu o Rozporządzenie Ministra Infrastruktury z dnia 23 czerwca 2003 r. w sprawie „informacji bioz” i „planu bioz”.

5. Wskazanie sposobu prowadzenia instruktażu pracowników przed przystąpieniem do realizacji robót szczególnie niebezpiecznych.

Instruktaż dla pracowników prowadzony będzie przed przystąpieniem do robót mogących stwarzać zagrożenie bezpieczeństwa i zdrowia ludzi przez osoby posiadające wymagane uprawnienia energetyczne oraz zaświadczenia o ukończeniu kursu BHP i Ergonomii Pracy.

Potwierdzenie odbytych instruktaży w dzienniku budowy i zeszycie szkoleń BHP.

6. Wskazanie środków technicznych i organizacyjnych, zapobiegających niebezpieczeństwom wynikającym z wykonywania robót budowlanych w strefach szczególnego zagrożenia zdrowia lub w ich sąsiedztwie, w tym zapewniających bezpieczną i sprawną komunikację, umożliwiającą szybką ewakuację na wypadek pożaru, awarii i innych zagrożeń.

Środki techniczne zapobiegające niebezpieczeństwom :

- wydzielenie miejsc pracy w strefach szczególnego zagrożenia dla uniemożliwienia dostępu osób postronnych
- stosowanie urządzeń i sprzętu o wymaganych parametrach technicznych, posiadającego wymagane atesty oraz w niezbędnej ilości, gwarantującej bezpieczne wykonanie prac
- oznakowanie przejść ewakuacyjnych i utrzymywanie ich we właściwym stanie
- zlokalizowanie w pobliżu miejsca prac niebezpiecznych stanowisk z wyposażeniem ppoż. i pierwszej pomocy

Środki organizacyjne :

- wykonywanie wszystkich prac przez osoby posiadające odpowiednie kwalifikacje pod nadzorem osób do tego uprawnionych
- na czas montażu elementów konstrukcji dachu informacja i stały dozór przed wtargnięciem osób postronnych
- oznakowanie i zabezpieczenie zgodnie z przepisami miejsc prowadzonych robót
- stosowanie przez pracowników wymaganego sprzętu ochrony osobistej i środków bezpieczeństwa
- na czas poza godzinami pracy zabezpieczenie miejsca robót przed osobami niepowołanymi
- strefa niebezpieczna, w której istnieje zagrożenie spadania z wysokości przedmiotów, powinna być ogrodzona balustradami i oznakowana w sposób uniemożliwiający dostęp osobom postronnym, (strefa ta nie może wynosić mniej niż 1/10 wysokości, z której mogą spadać przedmioty, lecz nie mniej niż 6,0 m)
- składowiska materiałów, wyrobów i urządzeń technicznych należy wykonać w sposób wykluczający możliwość wywrócenia, zsunienia, rozsunięcia się lub spadnięcia składowanych wyrobów i urządzeń (Materiały drobnicowe powinny być ułożone w stosy o wysokości nie większej niż 2,0 m, a stosy materiałów workowanych ułożone w warstwach krzyżowo do wysokości nieprzekraczającej 10 – warstw).

STAROSTWO POWIATOWE
Radzyń Podlaski
Plac I. Potockiego 1
21-300 Radzyń Podlaski

mgr inż. Genowefa Wanda Szymańska-Jóźwik
upr. bud. do projekt. w specjaln.
architektonicznej Nr 2668/Lb/94
konstrukcyjnej Nr 194/Lb/76
i kierow. robotami budowlanymi
Nr 1874/Lb/92

Opracowała:

Szymańska

Nasz znak: IN.I.5142.116. 1 .2021

Data: 05.10.2021 r.

Sprawa: roboty budowlane przy zabytku.

Obiekt: kościół pw. św. Stanisława oraz dzwonnica w Ostrówkach gm. Wołyń wpisany do rejestru zabytków woj. lubelskiego pod nr A/112.

DECYZJA

Na podstawie art. 6 ust 1 pkt 1 lit c, art. 7 pkt 1, art. 36 ust. 1 pkt 1, art. 89 pkt 2, art. 93 ust. 1 ustawy z dnia 23 lipca 2003 r. o ochronie zabytków i opiece nad zabytkami (Dz. U. z 2021 r., poz. 710 z późn. zm.), § 13 ust. 1, 3 rozporządzenia Ministra Kultury i Dziedzictwa Narodowego z dnia 2 sierpnia 2018 r. w sprawie prowadzenia prac konserwatorskich, prac restauratorskich i badań konserwatorskich przy zabytku wpisanym do rejestru zabytków albo na Listę Skarbów Dziedzictwa oraz robót budowlanych, badań architektonicznych i innych działań przy zabytku wpisanym do rejestru zabytków, a także badań archeologicznych i poszukiwań zabytków (Dz. U. 2021, poz. 81), art. 39 ust. 1 ustawy z dnia 7 lipca 1994 r. Prawo budowlane (Dz. U. z 2020 r., poz. 1333 z późn. zm.) oraz art. 104 ustawy z dnia 14 czerwca 1960 r. Kodeks postępowania administracyjnego (Dz. U. z 2021 r. poz. 735), po rozpatrzeniu wniosku złożonego przez Parafię rzymskokatolicką w Ostrówkach, Ostrówki 165, 21-310 Wołyń z dn. 04.08.2021 r. /data wpływu 11.08.2021 r./

Lubelski

Wojewódzki Konserwator Zabytków

o r z e k a :

wydać pozwolenie Wnioskodawcy na prowadzenie robót budowlanych przy zabytku: kościele parafialnym pw. św. Stanisława i dzwonnicy w Ostrówkach zlokalizowanych na dz. nr ewid. 1642/2, w zakresie i w sposób określony w programie robót budowlanych: „Program robót budowlanych polegających na malowaniu zewnętrznym odeskowania (szalunku) ścian budynku kościoła parafialnego pw. św. Stanisława BM oraz budynku dzwonnicy w miejscowości Ostrówki” wykonanym przez Wandę Szymańską - Jóźwik w sierpniu 2021 r.

Pozwolenie wydaje się pod następującymi warunkami:

1. Kierowania robotami budowlanymi albo wykonywania nadzoru inwestorskiego przez osoby spełniające wymagania, o których mowa w art.37c ustawy z dnia 23 lipca 2003 r. o ochronie zabytków i opiece nad zabytkami.
2. Przekazania Lubelskiemu Wojewódzkiemu Konserwatorowi Zabytków nie później niż w terminie 14 dni przed dniem rozpoczęcia robót budowlanych, a w toku robót budowlanych na 14 dni przed dokonaniem zmiany osoby, kierującej robotami budowlanymi albo wykonującej nadzór inwestorski:
 - a) imienia, nazwiska i adresu osoby kierującej robotami budowlanymi albo wykonującej nadzór inwestorski,
 - b) dokumentów potwierdzających spełnianie przez tę osobę wymagań, o których mowa w art. 37c ustawy,
 - c) oświadczenia o przyjęciu przez tę osobę obowiązku kierowania robotami budowlanymi albo wykonywania nadzoru inwestorskiego.
3. Zawiadomienia wojewódzkiego konserwatora zabytków o terminie rozpoczęcia i zakończenia robót budowlanych.
4. Niezwłocznego zawiadomienia wojewódzkiego konserwatora zabytków o zagrożeniach lub nowych okolicznościach ujawnionych w trakcie prowadzenia robót budowlanych.
5. Dokonania odbioru końcowego wykonanych robót budowlanych z udziałem wojewódzkiego konserwatora zabytków.

Pozwolenie jest ważne w terminie roku od dnia, w którym niniejsza decyzja stała się ostateczna, chyba że przed jego upływem zostanie wydane pozwolenie na budowę, o ile jest wymagane (w rozumieniu przepisów prawa budowlanego, obejmujące zakres prac na które Lubelski Wojewódzki Konserwator Zabytków udzielił pozwolenia). W takim przypadku termin ważności pozwolenia ulega przedłużeniu do czasu ważności ostatecznej decyzji o pozwoleniu na budowę.

AB.6740.414.2021
(nr rejestru organu wydającego decyzję)

DECYZJA NR 422 / 2021

Na podstawie art. 28, art. 33 ust. 1, art. 34 ust. 4 i art. 36 ustawy z dnia 7 lipca 1994 r. – Prawo budowlane (t.j. Dz.U. z 2020 r., poz. 1333, z późn. zmianami) oraz na podstawie art. 104 ustawy z dnia 14 czerwca 1960 r. – Kodeks postępowania administracyjnego (t.j. Dz. U. z 2021 r, poz. 735) po rozpatrzeniu wniosku o pozwolenie na budowę z dnia 22-11-2021 r.

**zatwierdzam projekt zagospodarowania działki oraz projekt architektoniczno-budowlany
i udzielam pozwolenia na budowę**

Parafii Rzymskokatolickiej pw. Św. Stanisława BM w Ostrówkach
Ostrówki 165, 21-310 Wołyń

(imię i nazwisko lub nazwa inwestora oraz jego adres)

obejmującego:

**remont elewacji dzwonnicy i kościoła, polegający na malowaniu zewnętrznym odeskowania
i wymianie uszkodzonego szalunku w m. Ostrówki, gm. Wołyń na działce (-ach) nr 1642/2
w obrębie ewid. 061508_2.0010 Ostrówki**

(nazwa i rodzaj oraz adres zamierzenia budowlanego, rodzaj (e) obiektu (-tów) albo robót budowlanych, funkcja i rodzaj zabudowy)

KATEGORIA OBIEKTU: X.

PROJEKTANT:

1. **Genowefa Szymańska - Józwik** - uprawnienia budowlane nr 2668/Lb/94 w specjalności architektonicznej, wpis na listę członków Lubelskiej Okręgowej Izby Inżynierów Budownictwa pod nr LUB/BO/3477/02.

z zachowaniem następujących warunków,

1. Szczegółne warunki zabezpieczenia terenu budowy i prowadzenia robót budowlanych: -----¹⁾
2. Czas użytkowania tymczasowych obiektów budowlanych: -----¹⁾
3. Terminy rozbiórki:
 - 1) istniejących obiektów budowlanych nieprzewidzianych do dalszego użytkowania – art. 36, ust. 1, pkt 3;¹⁾
 - 2) tymczasowych obiektów budowlanych -----¹⁾
4. Szczegółowe wymagania dotyczące nadzoru na budowie: inwestor jest zobowiązany do ustanowienia inspektora nadzoru inwestorskiego w specjalności architektonicznej na podstawie przepisów § 2 ust. 1 pkt 2 rozporządzenia Ministra Infrastruktury z dn. 19 listopada 2001 r. (Dz. U. nr 138, poz. 1554) w sprawie obiektów budowlanych.¹⁾
5. Szczegółne warunki wynikające z przepisów art. 93 ust. 2 i 3 ustawy z dnia 3 października 2008 r. o udostępnianiu informacji o środowisku i jego ochronie, udziale społeczeństwa w ochronie środowiska oraz o ocenach oddziaływania na środowisko (t.j. Dz.U. z 2021, poz. 247 z późn. zmianami)¹⁾: -----

Obszar oddziaływania obiektu(-ów), o którym mowa w art. 3 pkt 20 ustawy z dnia 7 lipca 1994 r. – Prawo budowlane, obejmuje nieruchomości: działki nr ewid. 1642/2 w obrębie ewid. 061508_2.0010 Ostrówki.

UZASADNIENIE

W dniu 22 listopada 2021 r. inwestor złożył w tut. Starostwie wniosek o wydanie pozwolenia na remont elewacji dzwonnicy i kościoła, polegający na malowaniu zewnętrznym odeskowania i wymianie uszkodzonego szalunku na działce/-kach nr 1642/2 w m. Ostrówki, gm. Wołyń.

Do wniosku załączono:

- 1) trzy egzemplarze projektu zagospodarowania działki oraz projektu architektoniczno-budowlanego wraz z zaświadczeniem, o którym mowa w art.12 ust.7 ustawy Prawo Budowlane,
- 2) oświadczenie o posiadanym prawie do dysponowania nieruchomością na cele budowlane,
- 3) decyzję Lubelskiego Wojewódzkiego Konserwatora Zabytków z dnia 5.10.2021 r, znak IN.1.5142.116.1.2021 - pozwolenie na prowadzenie robót budowlanych przy zabytku..

2 DOKUMENTACJI FOTOGRAOMETRYCZNEJ

ELEWACJA PÓŁNOCNA (część)
PRZYKŁADOWY WIDOK SZALUNKU BUDYNKU KOŚCIOŁA

STAROSTWO POWIATOWE
w Radzynie Podlaskim
plac J. Półackiego 1
21-300 Radzyn Podlaski

OBIEKT	MAŁOWANIE SZALUNKÓW BUDYNKU KOŚCIOŁA PARAFIALNEGO I DZWONNICY
LOKALIZACJA	OSTRÓWKI 165, gm. WOŁYN działka nr 1642/2
Projektant: mgr inż. Wanda Szymanska-Jóźwik upr. nr 2668/Lb/94, nr 194/Lb/76 nr 1874/Lb/92	<i>Wanda Szymanska-Jóźwik</i>
RYSUNEK NR 2	SKALA DATA SIERPIEŃ 2021

MAPA DO CELÓW PROJEKTOWYCH

aktualna na dzień 21-08-2020r.

Mapa aktualna w obszarze: całość

Skala: 1:500

Arkusz: 8.164.10.04.4.3; 8.164.10.09.2.1

jedn. ewid. : 061508 2 Wohyn

obręb ewid. : 061508_2.0010 Ostrówki

układ współrz. - 2000_8/24

poz. odniesienia : PL-EVRF2007-NH

GN.I. 6640.794.2020

USYTUOWANIE BUDYNKÓW PRZEZNACZONYCH

DO MALOWANIA SZALUNKÓW

INWESTOR: PARAFIA RZYMSKOKATOlicka
w OSTRÓWKACH

LOKALIZACJA : OSTRÓWKI gm. WOHOYN
działka nr ewid. 1642/2.

Biuro Geodezyjne

HENRYK KOSINSKI

Biała. 42A, 21-300 Radzyń Podlaski

NIP: 5381014785, REGON: 030151218

Tel. 507-854-198, 503-585-214

e-mail: mierzynizemie@int.pl

GEODETA DOPRAWNIONY

HENRYK KOSINSKI

Nr uprawnień GUGIK 3888

tel. 507-854-198

Wykonanie niniejszej mapy nie było poprzedzone ustaleniami dotyczącymi ewentualnych służebności gruntowych obciążających grunty położone w granicach projektowanej inwestycji.

STAROSTWO POWIATOWE

w Radzynie Podlaskim


Pełniący Obowiązki Dyrektora

Geodezji i Kartografii

Poświadczam, że niniejszy dokument został opracowany w wyniku prac geodezyjnych i kartograficznych, których rezultaty zawiera niniejszy dokument. Wpisany do ewidencji państwowego zasobu geodezyjnego i kartograficznego w dniu 06.11.2020 r.

Z up. STAROSTY

mgr Zbigniew Komor
Kierownik Powiatowego Ośrodka
Dokumentacji Geodezyjnej i Kartograficznej

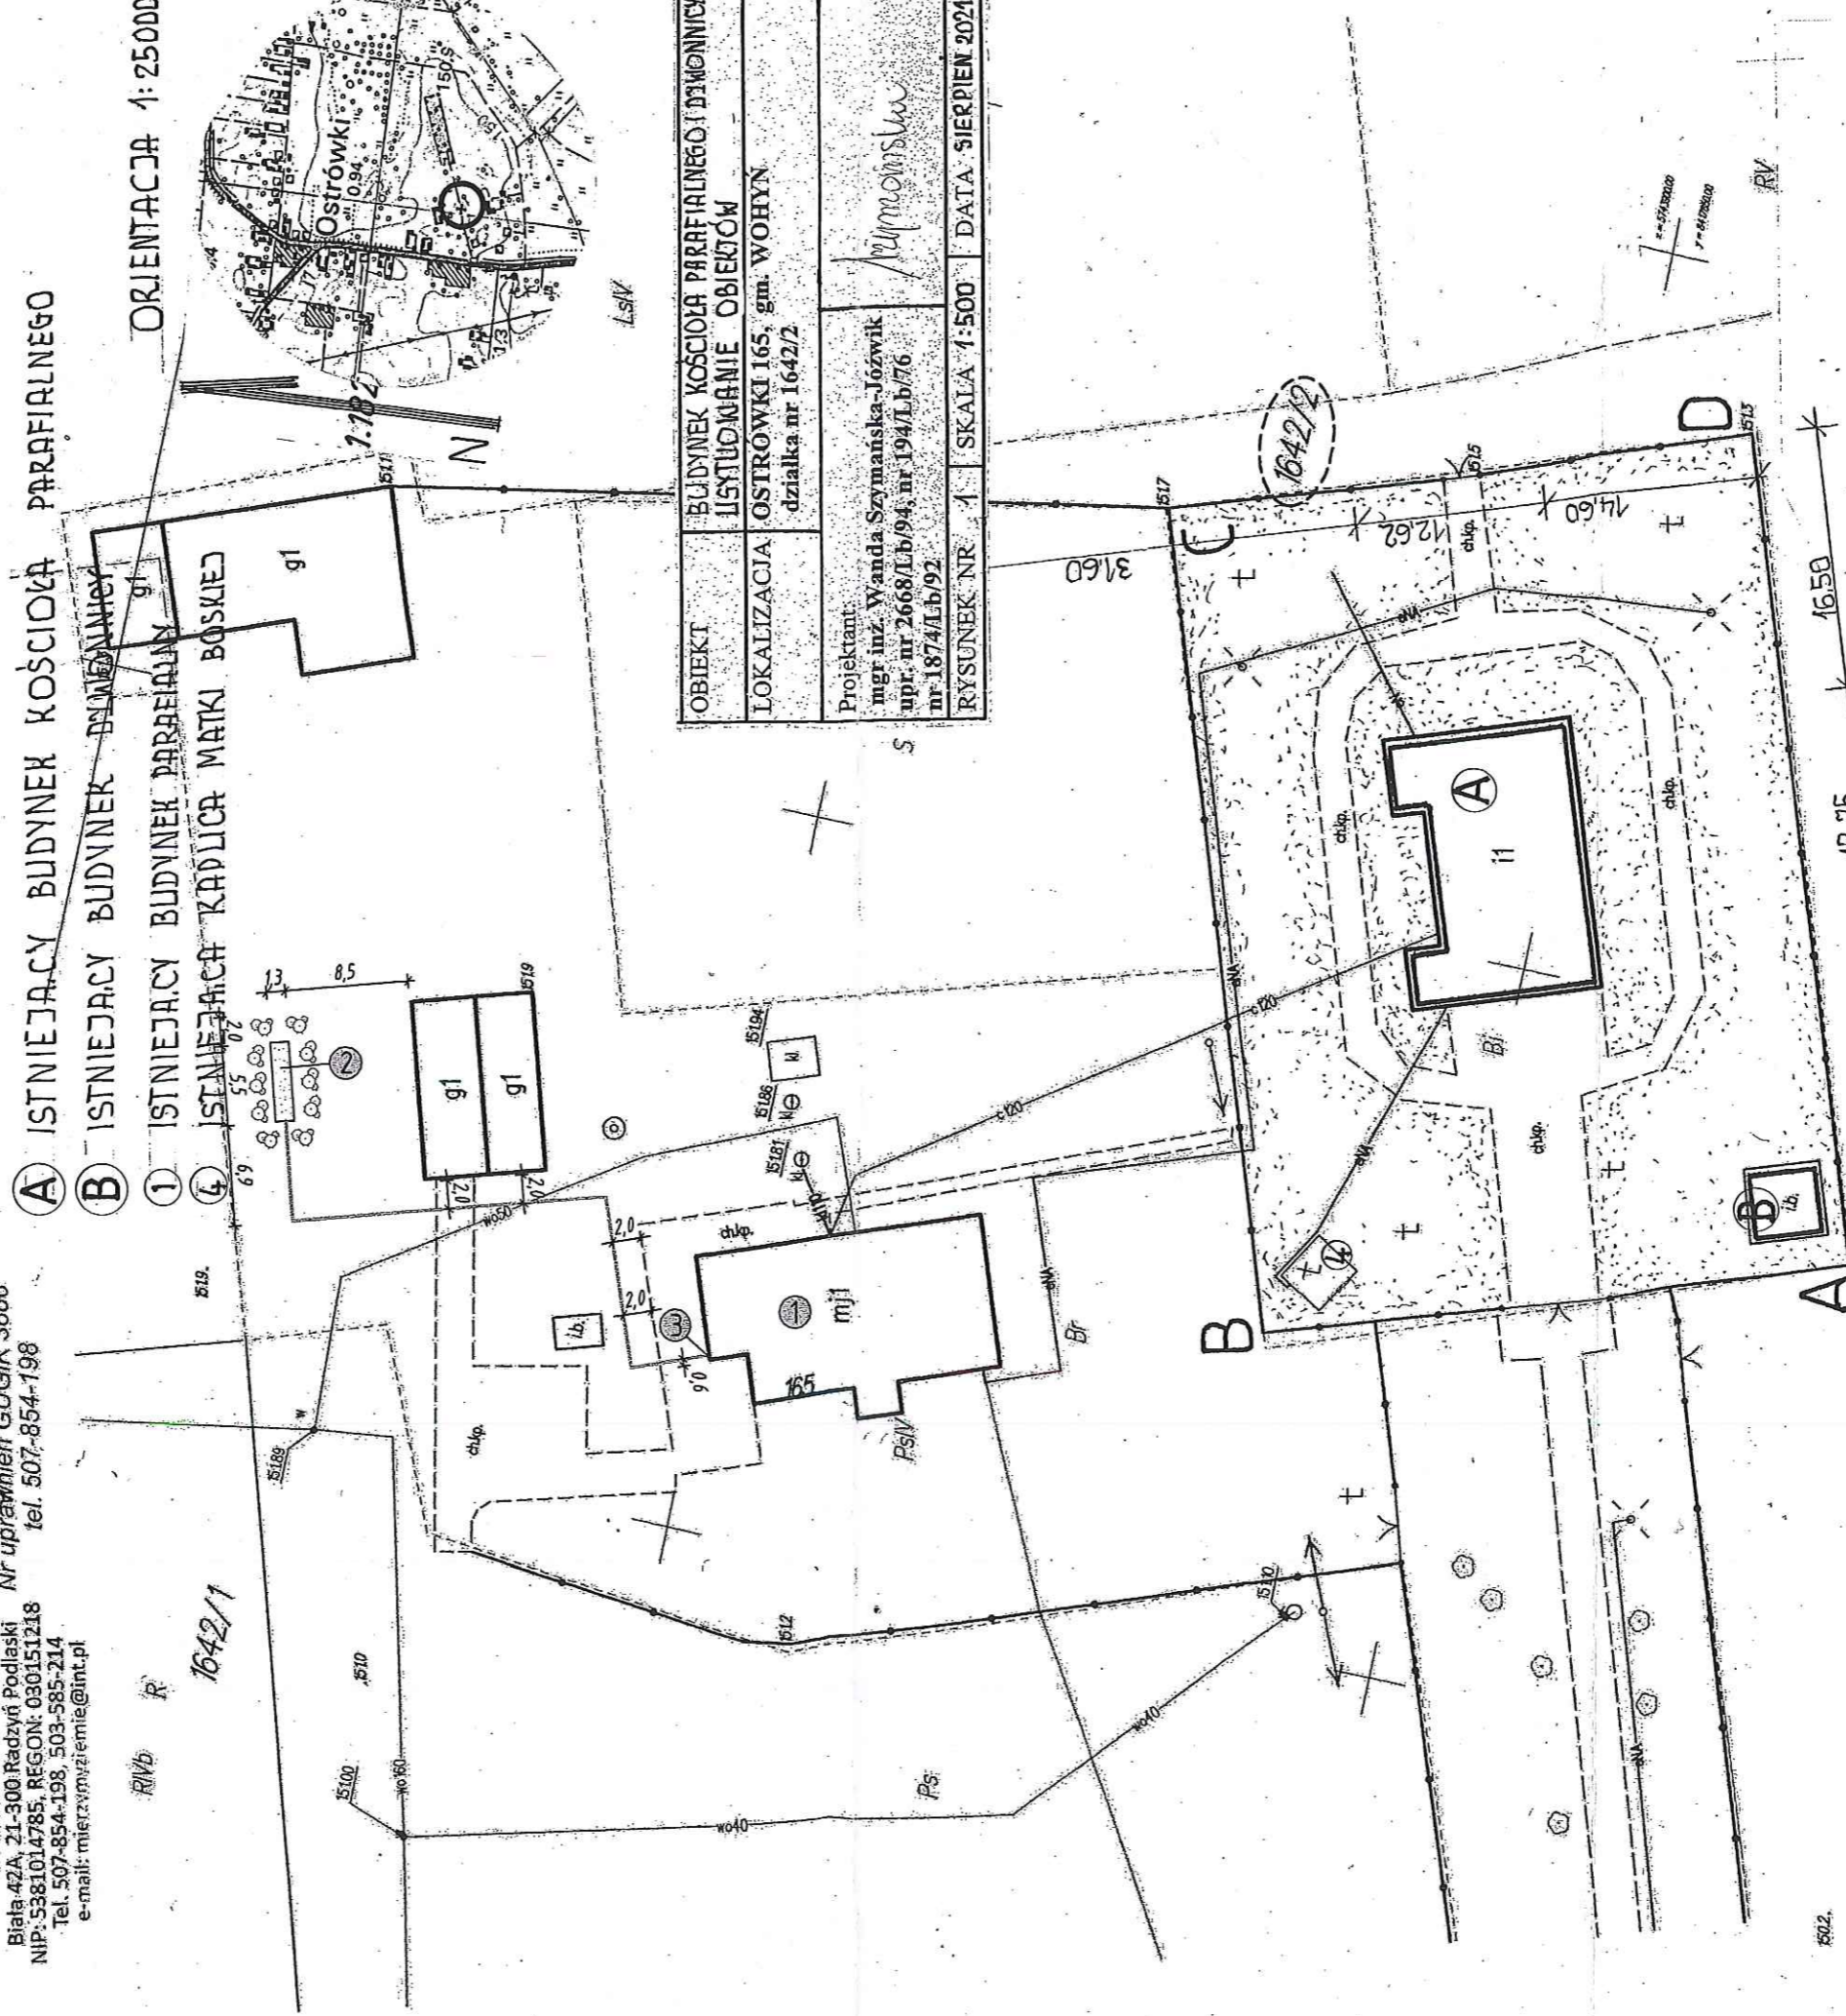

RWB R 1642/1



LSIV

OBIEKT	BUDYNEK KOŚCIOŁA PARAFIALNEGO I DZIWONNICZY
LOKALIZACJA	OSTRÓWKI 165, gm. WOHOYN działka nr 1642/2
Projektant	mgr inż. Wanda Szymańska-Józwiak upr. nr 2668/Lb/94, nr 194/Lb/76 nr 1874/Lb/92
RYSunEK NR	1
SKALA	1:500
DATA	SIERPIEN 2021

Starostwo Powiatowe w Radzynie Podlaskiej
Załącznik do pozwolenia na budowę
Nr 42R / 2021 z dnia 25-11-2021

ABCD-A	POWIERZCHNIA OBIEKTU OPRACOWANIEM	2329,0m ² = 100,0%
	POWIERZCHNIA ISTNIEJĄCEJ ZABUDOWY	298,8m ² = 12,8%
	POWIERZCHNIA DROG I PLACU	392,3m ² = 17,0%
	POWIERZCHNIA ZIELENI	1632,9m ² = 70,2%

PONAD 150m DO DROGI

USTAWIENIE POWIERZCHNI