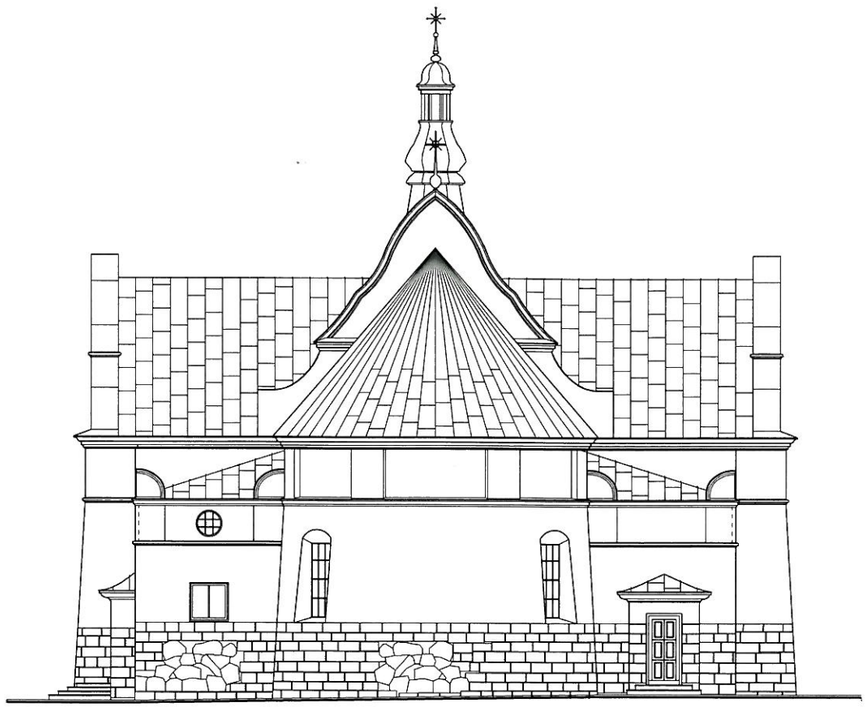

ELEWACJA PÓŁNOCNA SKALA 1:200

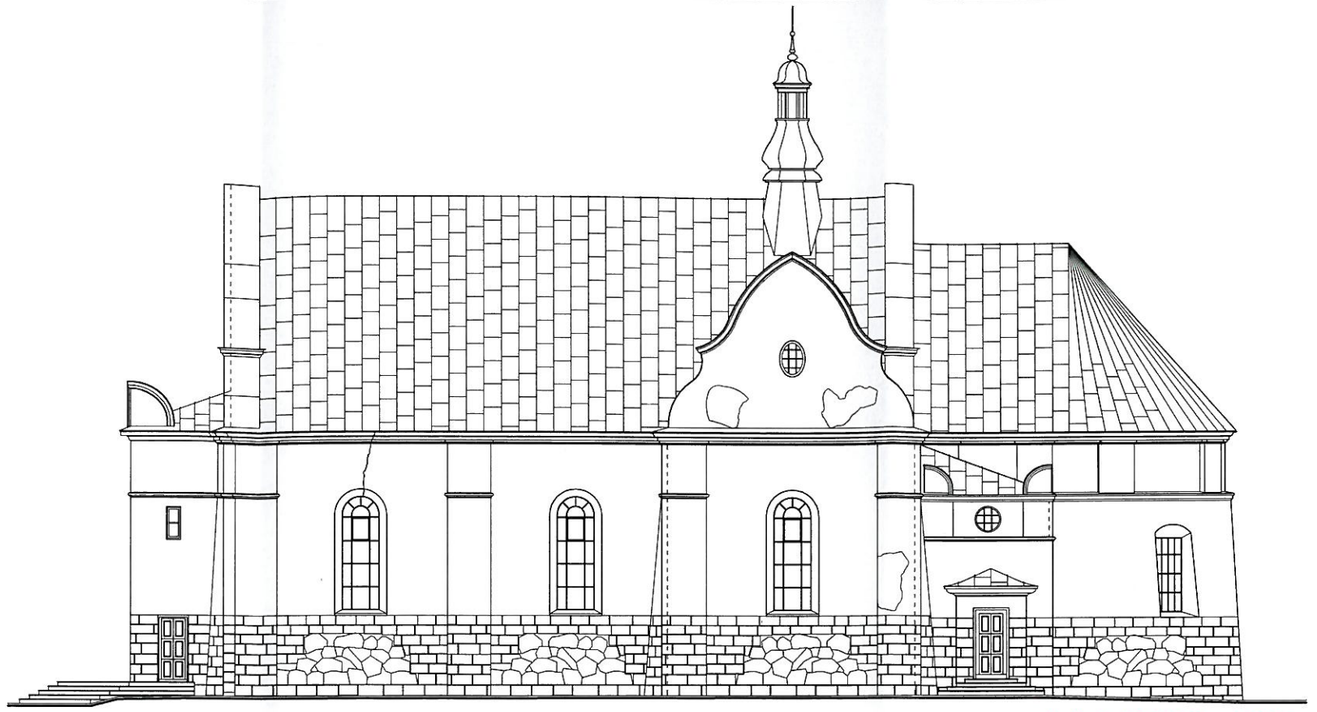

ELEWACJA WSCHODNIA SKALA 1:200

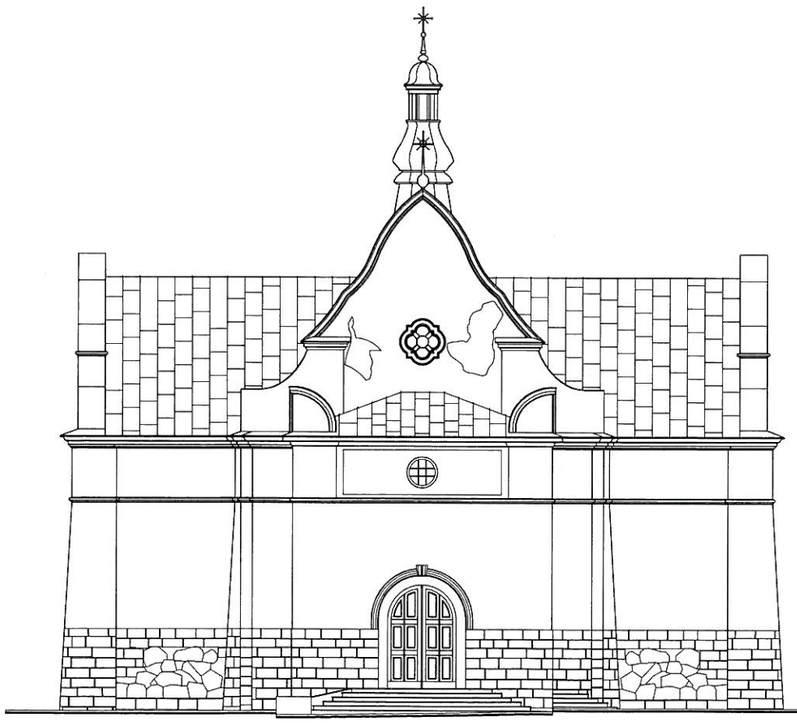

ELEWACJA POŁUDNIOWA SKALA 1:200

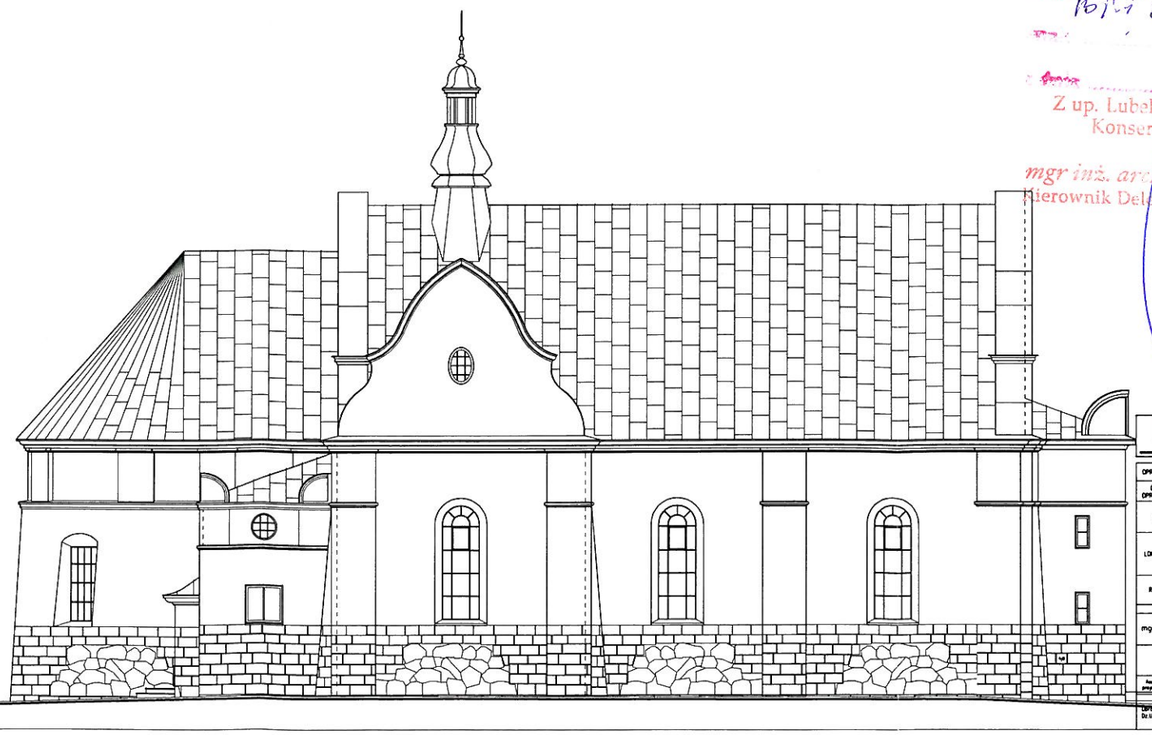

ELEWACJA ZACHODNIA SKALA 1:200

Lubelski Wojewódzki
Konserwator Zabytków
w Lublinie

2024 -06- 26

Z up. Lubelskiego Wojewódzkiego
Konserwatora Zabytków

mgr inż. arch. Arkadiusz [illegible]
Kierownik Delegatury [illegible]diaskiej

Autorska Pracownia Architektoniczno "ARKADA"
ul. Unitów Podlaskich 4, 21-500 Biała Podlaska
PRACOWNIA ul. Prusa-Łuszczyn 13/15, 21-300 Biała Podlaska
KONTAKT tel./fax: 83 343 87 31 tel. kom.: 502 116 520

OPRACOWANIE:	PROJEKT BUDOWLANY	
CZĘŚĆ I OPRACOWANIA:	PROJEKT ARCHITEKTONICZNO-BUDOWLANY	
TEMAT:	REMONT KOŚCIOŁA	DATA: 14 czerwca 2024
LOKALIZACJA:	SUCHOWOLA 27; 21-310 WOHYŃ jedn.ewid. 061508_2 WOHYŃ obręb: 0007 Kuraszew; 0012 Suchowola działka nr geod. 89	NR RYSUNKU: 4
RYSUNEK:	ELEWACJE	SKALA: 1:100
PROJEKTOWAŁ:	mgr inż. arch. Przemysław Antonowicz	NUMER UPRAWNIEŃ: 801/BP/94
	mgr inż. arch. Dorota Antonowicz	098/LBOKK/2012
Asystent projektowy:	inż. Patryk Kukowski	

WSZELKIE PRAWA ZASTRZEŻONE
Opracowanie chronione Prawem Autorskim zgodnie z ustawą z dnia 23 kwietnia 1994r. o prawie autorskim Dz.U. nr 24 poz. 83. Wszelkie zmiany, powielenia, udostępnienia osobom trzecim projektu w całości lub fragmentach bez zgody autorów zabronione