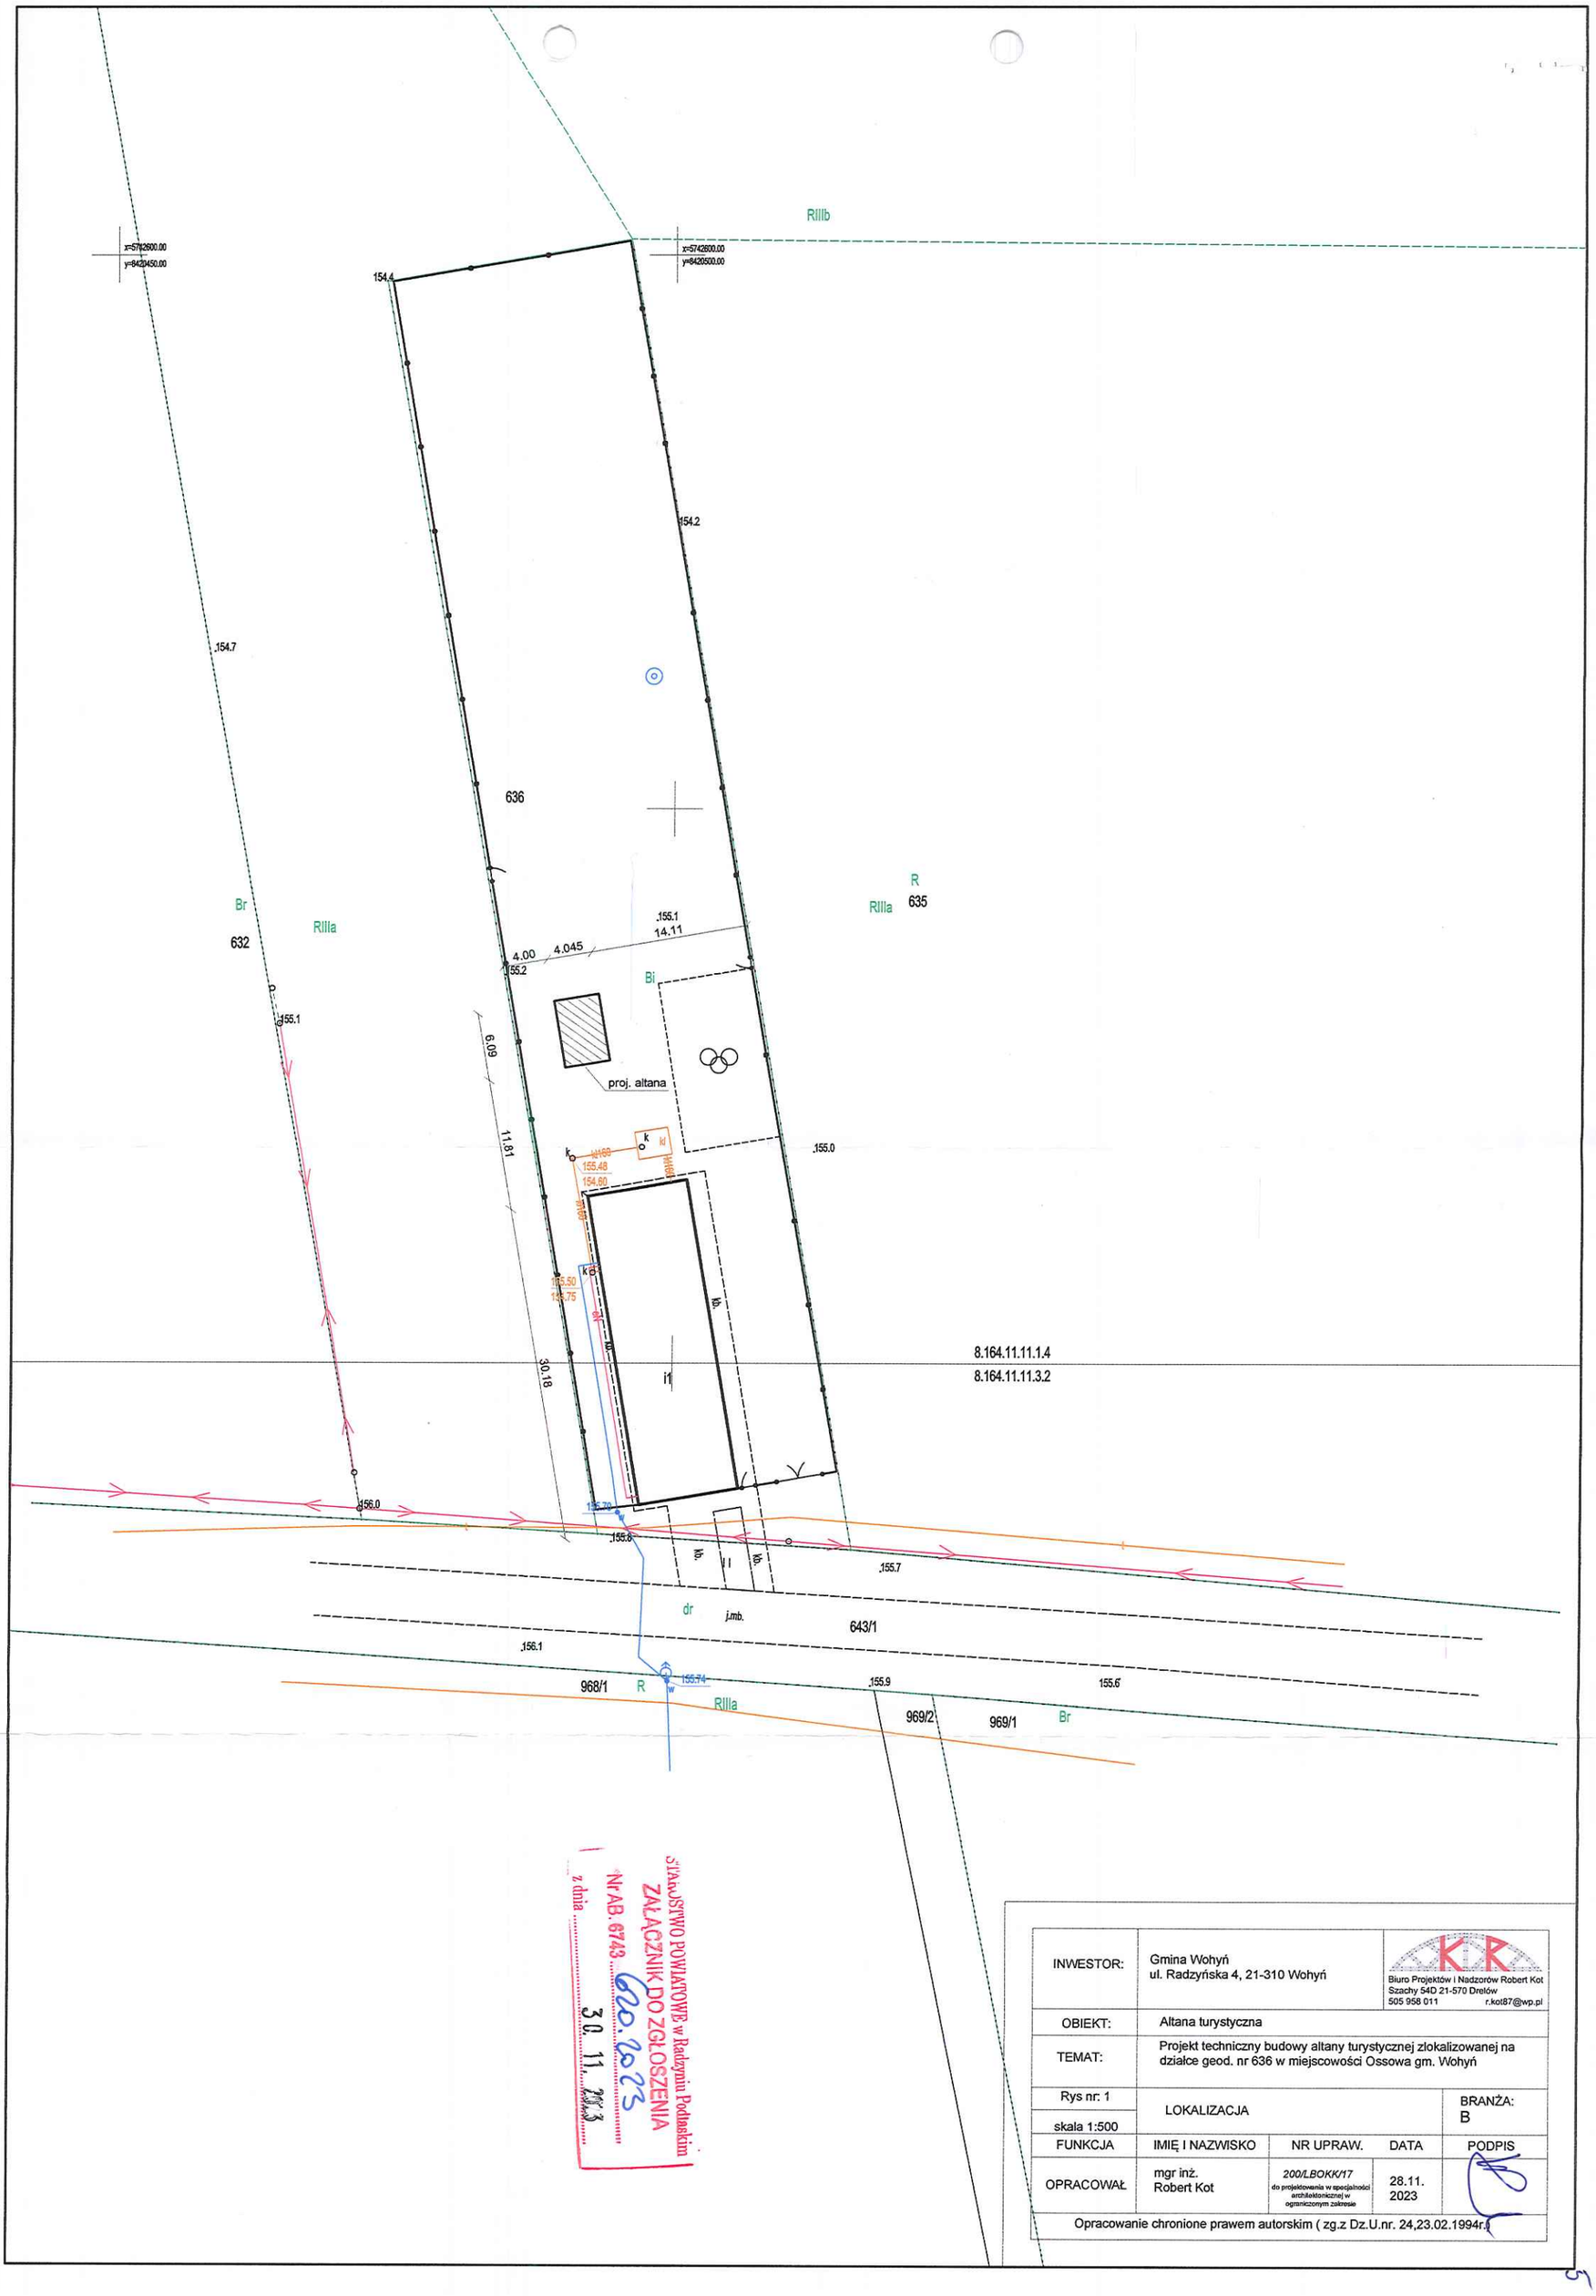

STAROSTWO POWIATOWE w Radzyniu Podlaskim
ZAŁĄCZNIK DO ZGŁOSZENIA
Nr AB. 6743 GGO.6023
z dnia 30. 11. 2023

INWESTOR:	Gmina Wohyń ul. Radzyńska 4, 21-310 Wohyń			Biuro Projektów i Nadzorów Robert Kot Szachy 54D 21-570 Drelów 505 958 011 r.kot87@wp.pl
OBIEKT:	Altana turystyczna			
TEMAT:	Projekt techniczny budowy altany turystycznej zlokalizowanej na działce geod. nr 636 w miejscowości Ossowa gm. Wohyń			
Rys nr: 1 skala 1:500	LOKALIZACJA			BRANŻA: B
FUNKCJA	IMIĘ I NAZWISKO	NR UPRAW.	DATA	PODPIS
OPRACOWAŁ	mgr inż. Robert Kot	200/LBOKK/17 do projektowania w specjalności architektonicznej w ograniczonym zakresie	28.11. 2023	
Opracowanie chronione prawem autorskim (zg.z Dz.U.nr. 24,23.02.1994r.)				